

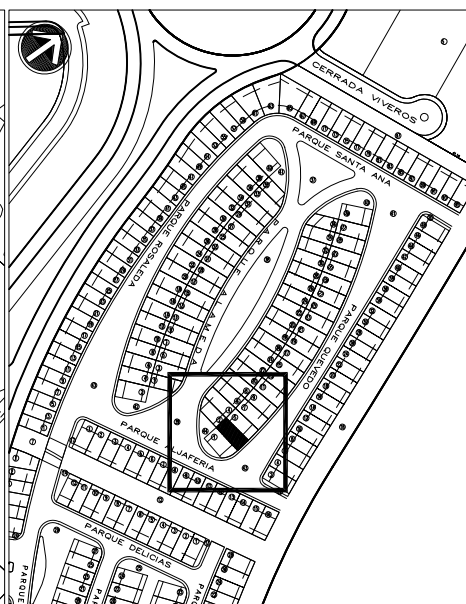


PLANO DE LINEAMIENTOS Y RESTRICCIONES DE CONSTRUCCIÓN DEL INMUEBLE.

Este ANEXO forma parte integrante del Contrato de Promesa de Compraventa. El "PROMITENTE COMPRADOR" promete sujetarse a los términos y condiciones previstas en el mismo, el cual deberá interpretarse y concluirse de acuerdo con la información contenida en el citado contrato.

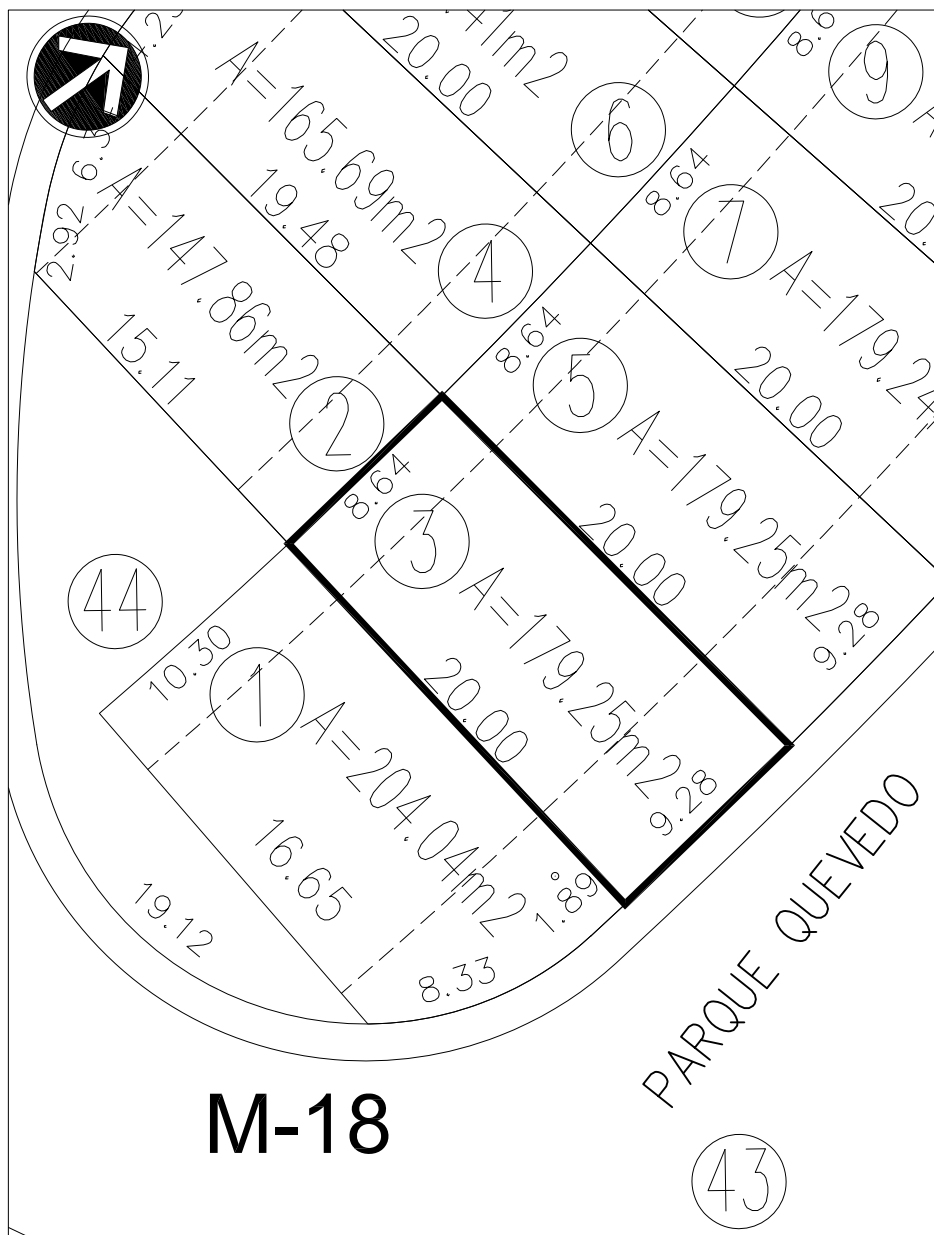

LOCALIZACION LOTE

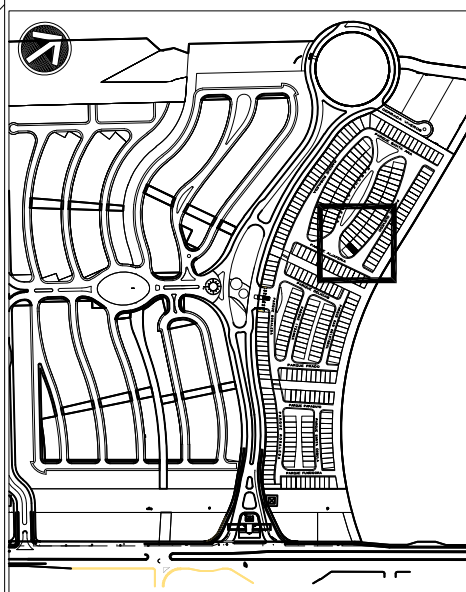

LOCALIZACION GENERAL

D A T O S

UBICACION : PLAYA DEL CARMEN, SOLIDARIDAD Q. ROO.
DESARROLLO : SENDEROS NORTE
MANZANA : 18
CALLE : PARQUE QUEVEDO
LOTE : 3
SUPERFICIE : 179.25 M²
FECHA : ENERO 2016
ESCALA : 1 : 300
ACOTACION : METROS.

NORMATIVIDAD

CLAVE USO DE SUELO: H.P.1
DENSIDAD : 1 viv/lote
C.O.S. : 0.50
C.U.S. : 1.80
ALTURA : 3 NIV/10 m

RESTRICCIONES

FRENTE : 5.00 M
FONDO : 3.00 M
LATERAL : N/A


ESTACIONAMIENTO

EL NÚMERO MÍNIMO DE CAJONES DE ESTACIONAMIENTO SERÁ DE UN CAJÓN POR CADA 100 m² CONSTRUIDOS.

COLINDANCIAS

AL NORTE : 20.00 MTS. EN LINEA RECTA CON LOTE 5
AL SUR : 20.00 MTS. EN LINEA RECTA CON LOTE 1
AL ESTE : 9.28 MTS. EN LINEA RECTA CON CALLE PARQUE QUEVEDO
AL OESTE : 8.64 MTS. EN LINEA RECTA CON LOTE 2

ESCALA GRAFICA 1:300

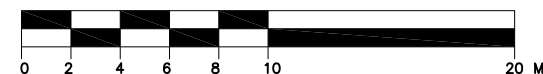

REVISO:

APROBO: