

Arquitectura

Planta Baja

cochera pergolada

acceso lobby

cubo escaleras

alberca exterior

lavandería

baño visitas

sala de estar


cocina / comedor

terraza exterior techada

jardín tropical

regadera exterior

cto. máquinas

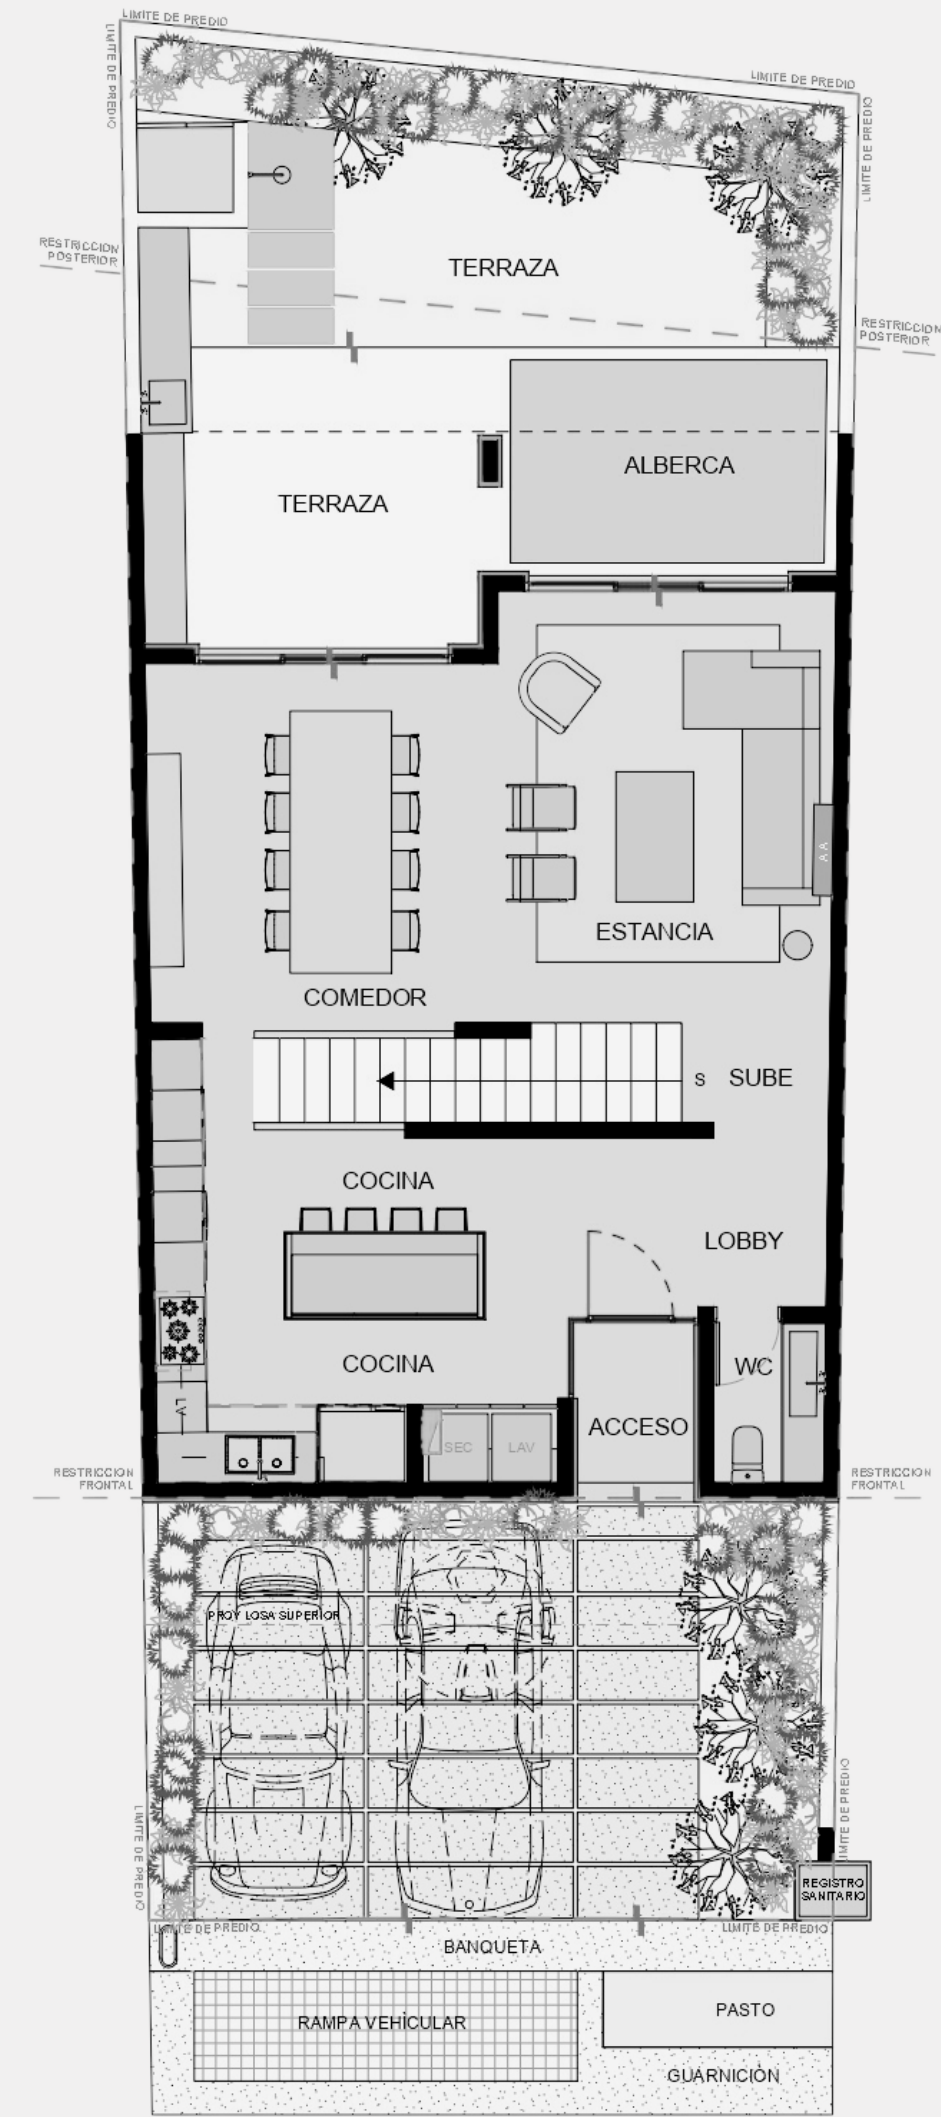

Arquitectura

Primer Nivel

cubo escaleras

recamara 1

bño rec. 1

recamara 2


bño rec. 2

Biblioteca

recamara principal

walkin closet

baño principal

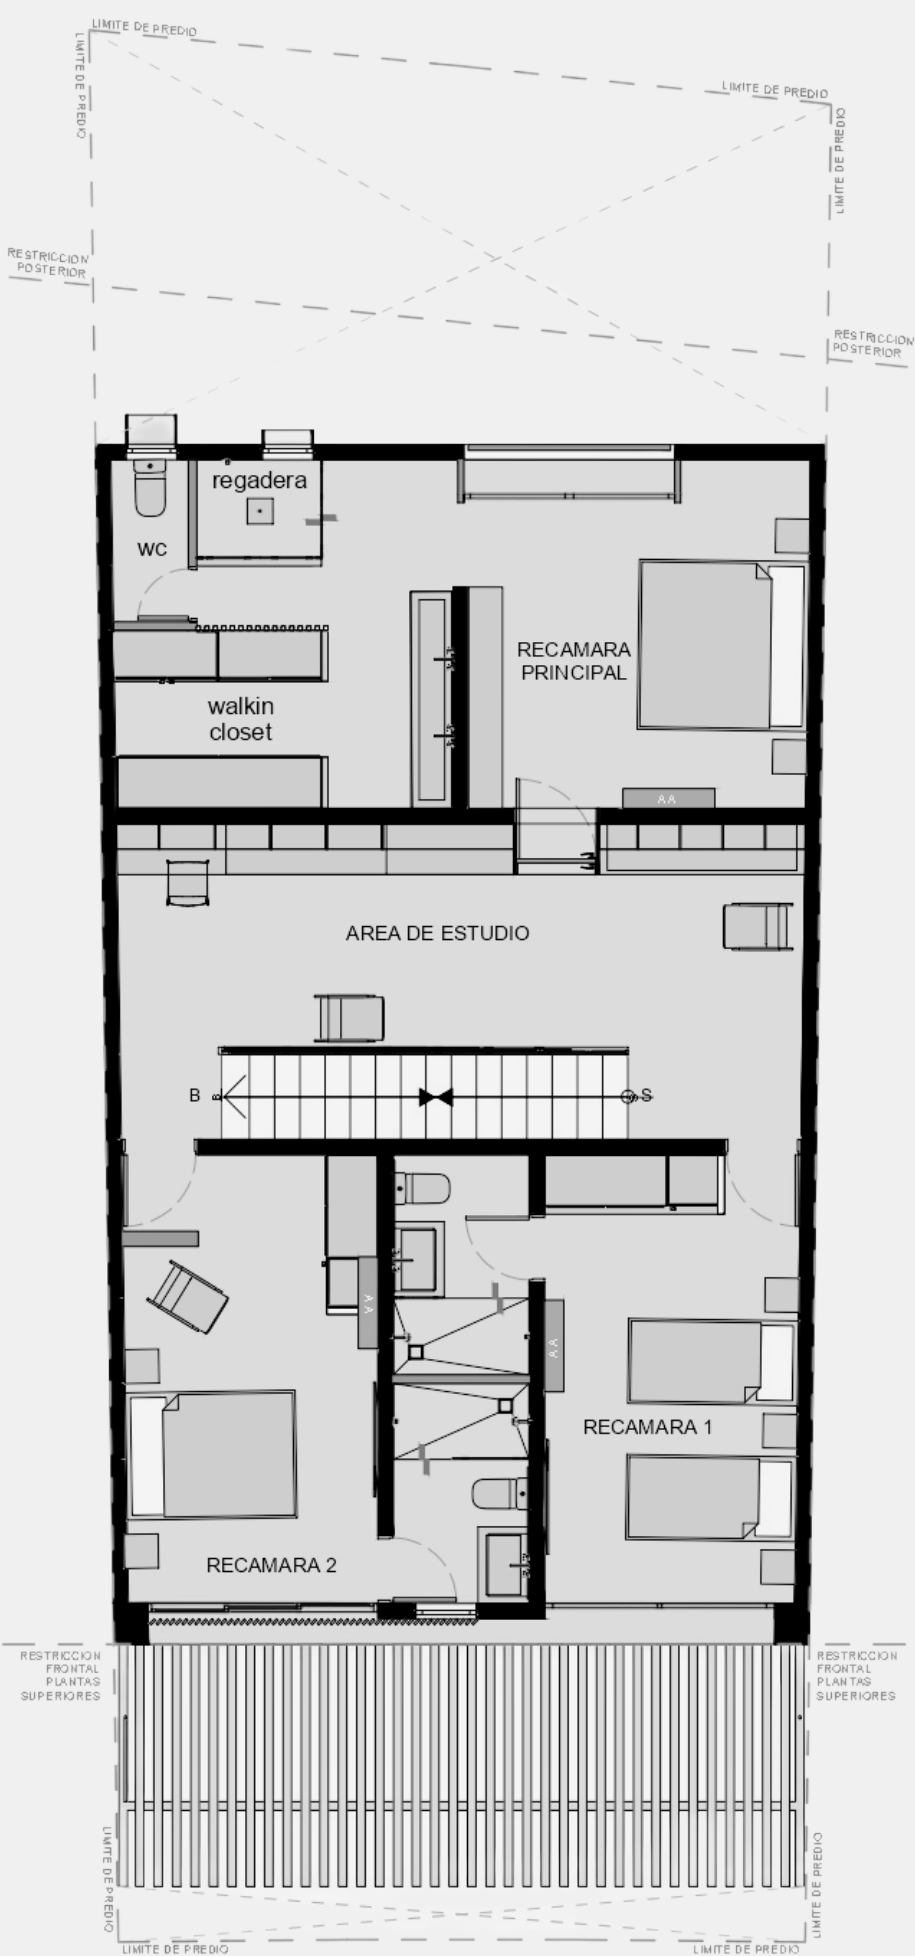

Arquitectura

Roof Top

- cubo de escaleras

terraza pergolada

escaleras

azador y tarja

baño completo
- cuarto usos multiples

terraza exterior

area de servicios a.c



Visión General

M² Construcción Interior	258.51 m²
M² Cubiertas ligeras	47.49 m²
M² Terraza	18.64 m²
M² Alberca	8.95 m²
M² Totales	333.59 m²

